


**TEGOLI DELTAPLANI**

Tegoli prefabbricati in C.A.P. ad intradosso piano ed estradosso a doppia pendenza ( p = 6%).

A

TRAVI PREFABBRICATE A "I" IN C.A.P.

PILASTRI PREFABBRICATE 50x50 IN C.A.P.

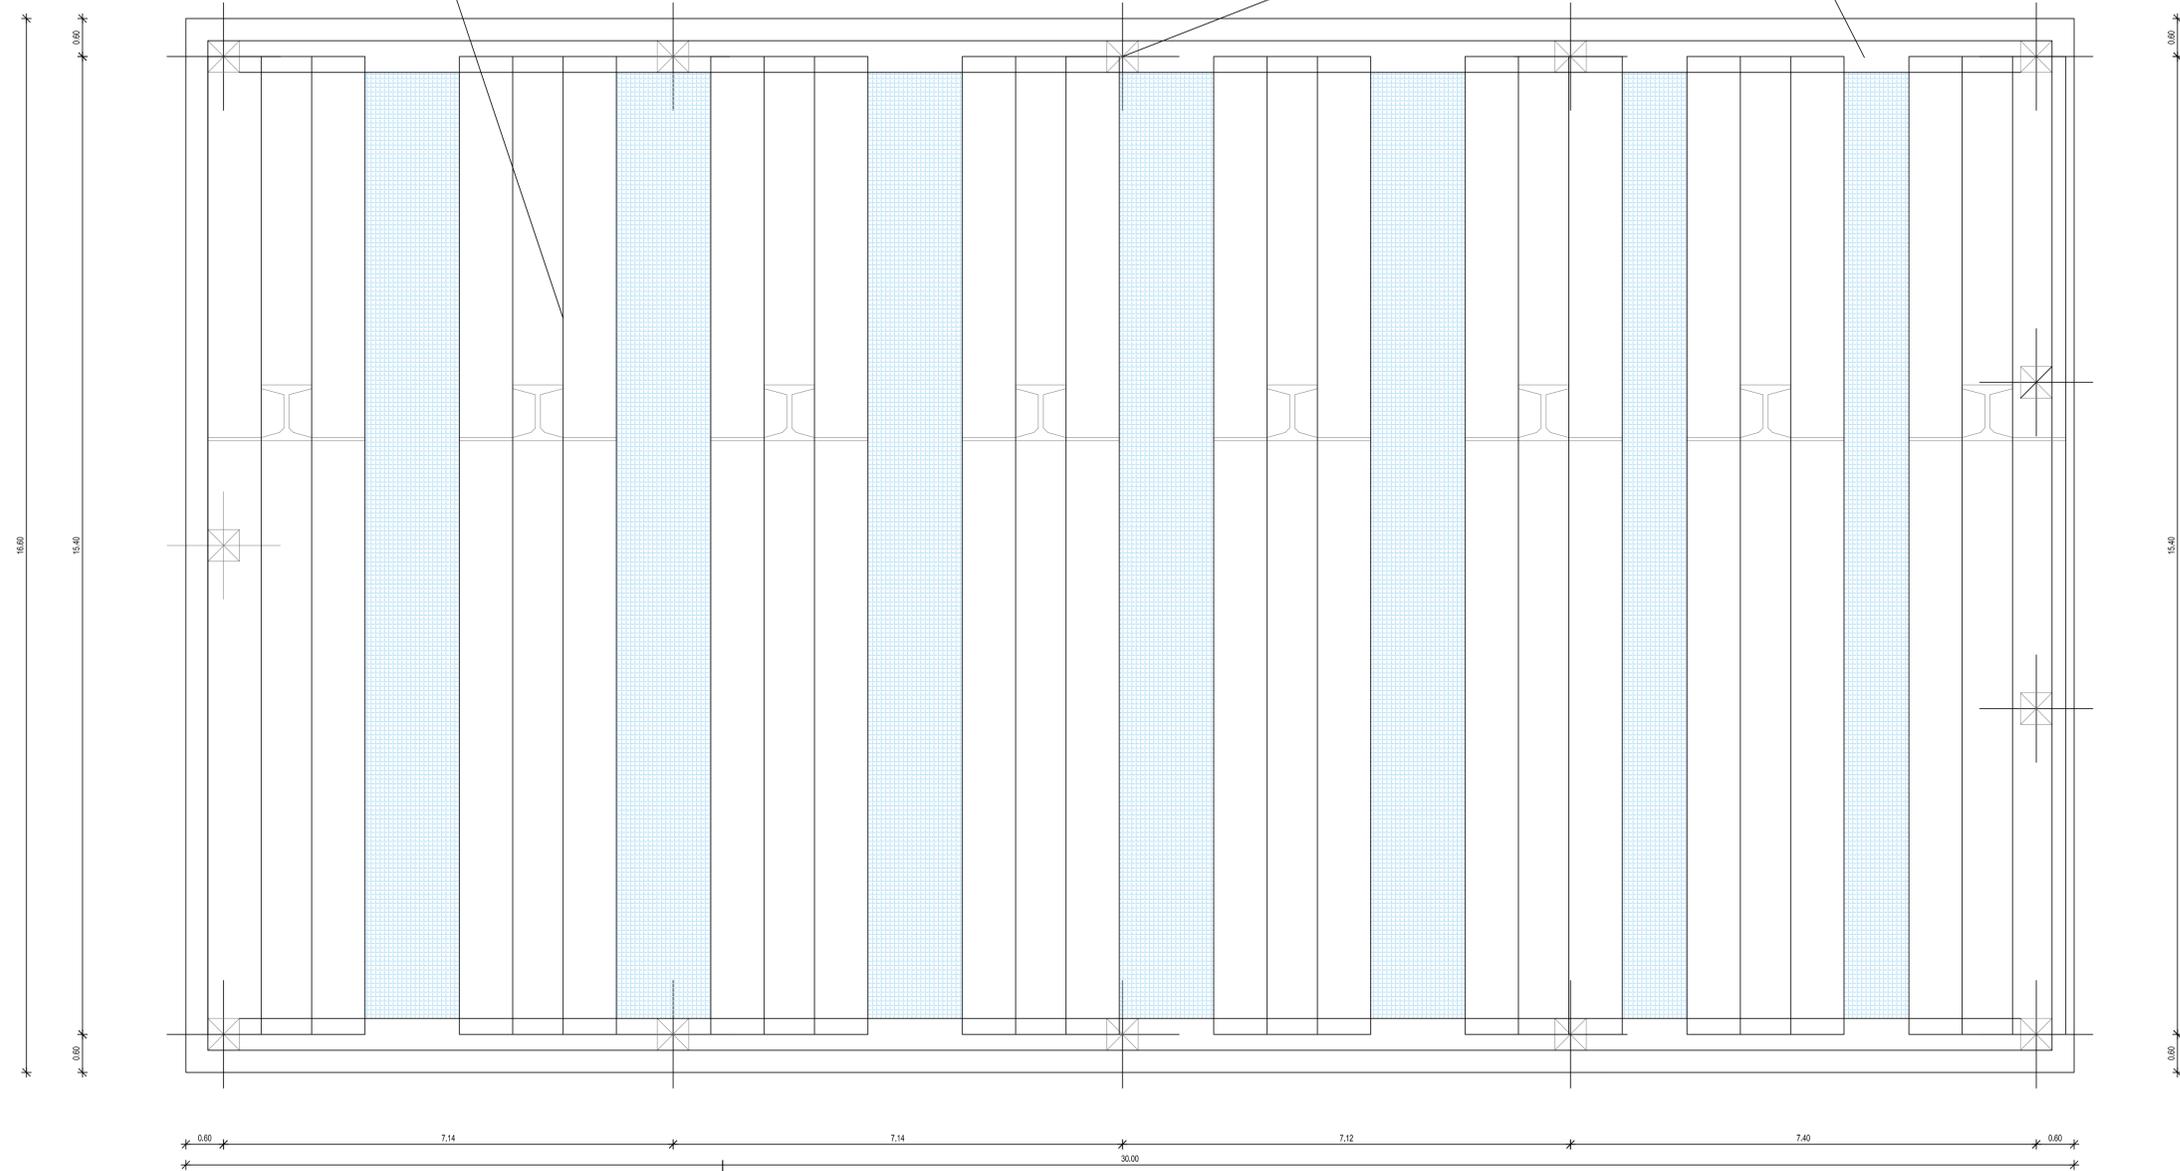

**PIANTA PIANO COPERTURA**

A

ASSANDRI ALDO  
architetto

Comune di  
**SERGNANO**  
Provincia di Cremona

AMPLIAMENTO ED ADEGUAMENTO STRUTTURALE  
DEL CENTRO COMUNALE DI RACCOLTA RIFIUTI  
CON REALIZZAZIONE DI APPOSITA AREA PROTETTA  
PER IL DEPOSITO DEI RIFIUTI

Progetto  
**ESECUTIVO**

**STRALCIO 2**

IL PROGETTISTA

IL RUP

oggetto elaborato  
STRALCIO 2 AMPLIAMENTO PIAZZOLA: PIANTE COPERTURE CAPANNONE

scala

1:50

data

OTTOBRE 2023

elaborato n.

**10b**