

COMUNE DI SERGNANO  
Provincia di Cremona

COMUNE DI SERGNANO	
09.FEB. 2019	
PROT. 000 1201	
CAT. V.L. C.3	FACC.

## PIANO DI RECUPERO "Via Indipendenza II"

(ai sensi della Legge 457/78, e successive modifiche ed integrazioni)

Immobili a destinazione residenziale in Via  
Indipendenza n. 22

### Allegato C – Documentazione fotografica

#### Proponenti:

SAMARANI MARIA LUCIA, *Samarani Maria Lucia*

MARGHERITI GIUSEPPINA, *Giuseppina Margheriti*

MARGHERITI SAMUELE, *Samuele Margheriti*


VAIRANI SERGIO, *Sergio Vairani*

#### Progettista:

Arch. BASSANO TIRONI, (Ordine Prov. di Bergamo n. 1119)  
con sede a Caravaggio (Bg) Via Bianchi n. 6/c



Sergnano, 09 FEB. 2019

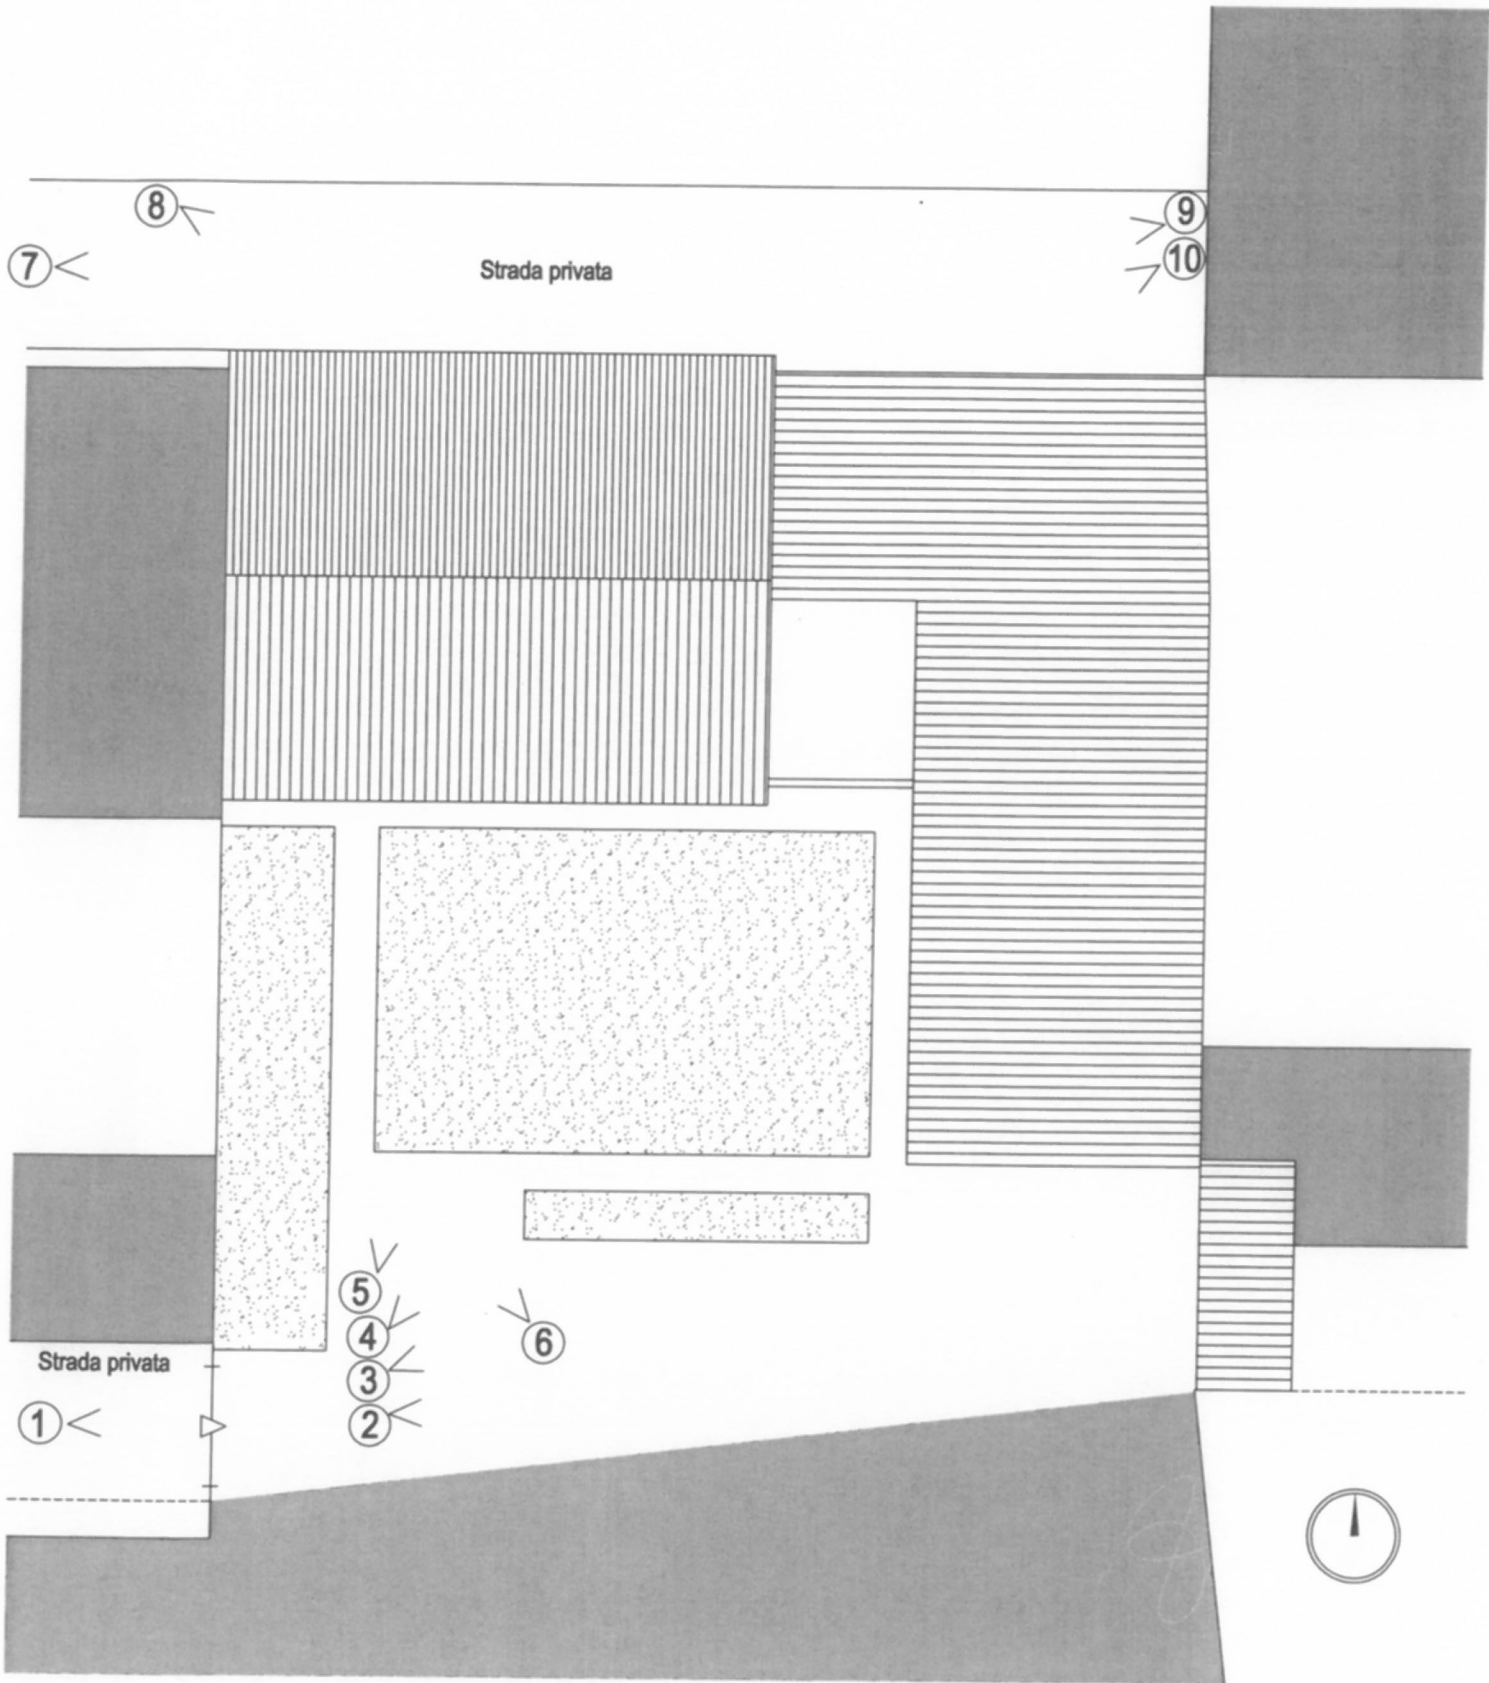

Viste fotografiche

Scala  
1:200



Foto 1



Foto 2



Foto 3



Foto 4



Foto 5



Foto 6



Foto 7



Foto 8



Foto 9



Foto 10