




PROSPETTO OVEST

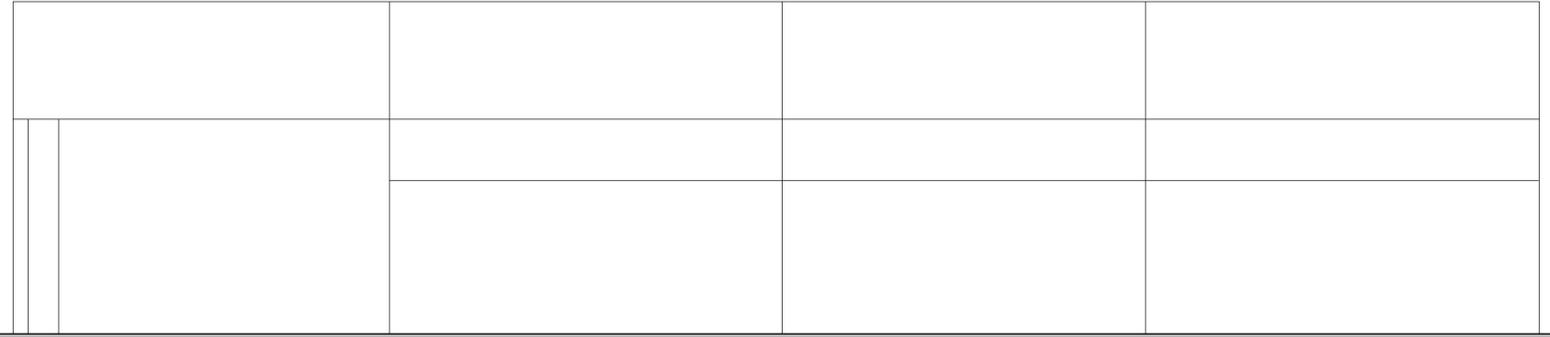


PROSPETTO NORD

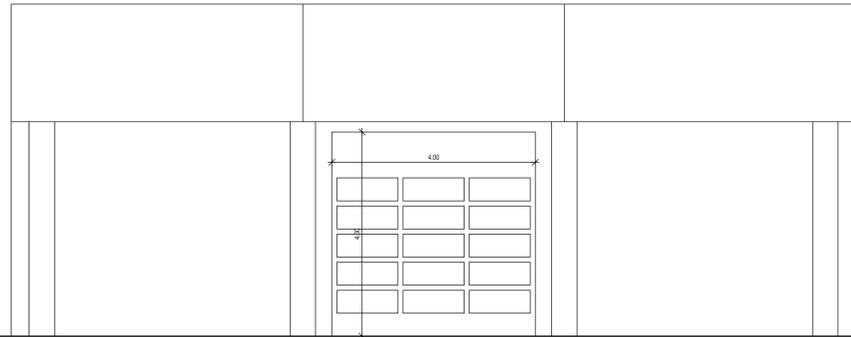

PROSPETTO EST

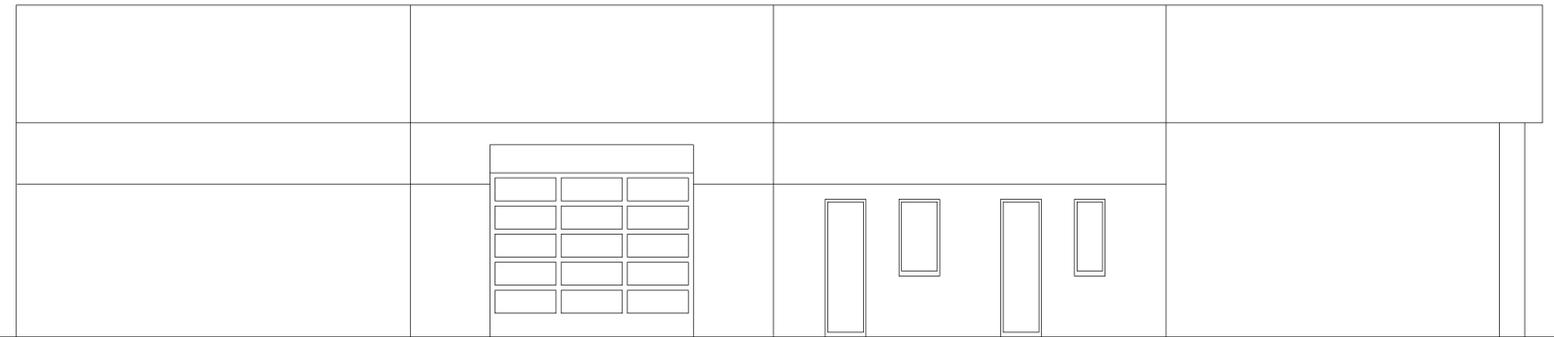

PROSPETTO SUD

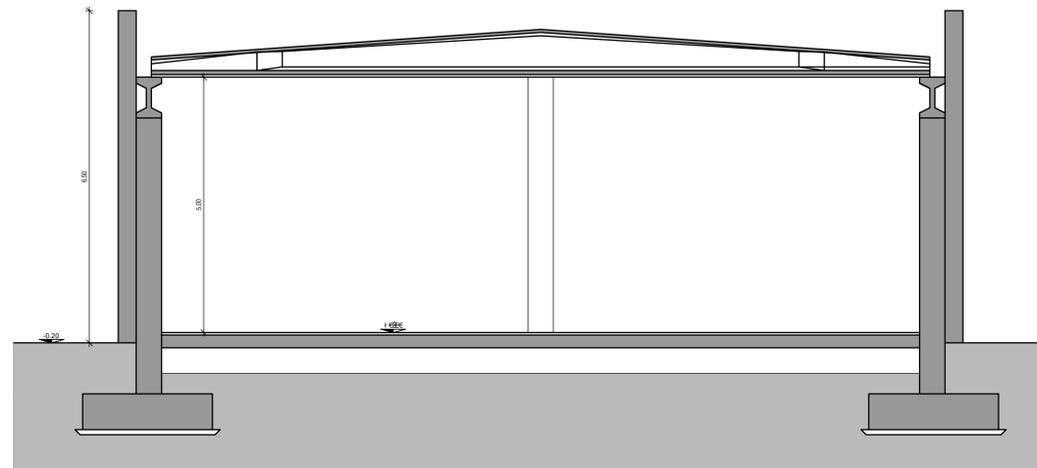

SEZIONE A - A

ASSANDRI ALDO  
architetto

Comune di  
**SERGNANO**  
Provincia di Cremona

AMPLIAMENTO ED ADEGUAMENTO STRUTTURALE  
DEL CENTRO COMUNALE DI RACCOLTA RIFIUTI  
CON REALIZZAZIONE DI APPOSITA AREA PROTETTA  
PER IL DEPOSITO DEI RIFIUTI

Progetto  
**ESECUTIVO**

**STRALCIO 2**

IL PROGETTISTA

IL RUP

oggetto elaborato  
STRALCIO 2 AMPLIAMENTO PIAZZOLA: PROSPETTI E SEZIONE CAPANNONE

scala

1:50

data

OTTOBRE 2023

elaborato n.

**10c**