

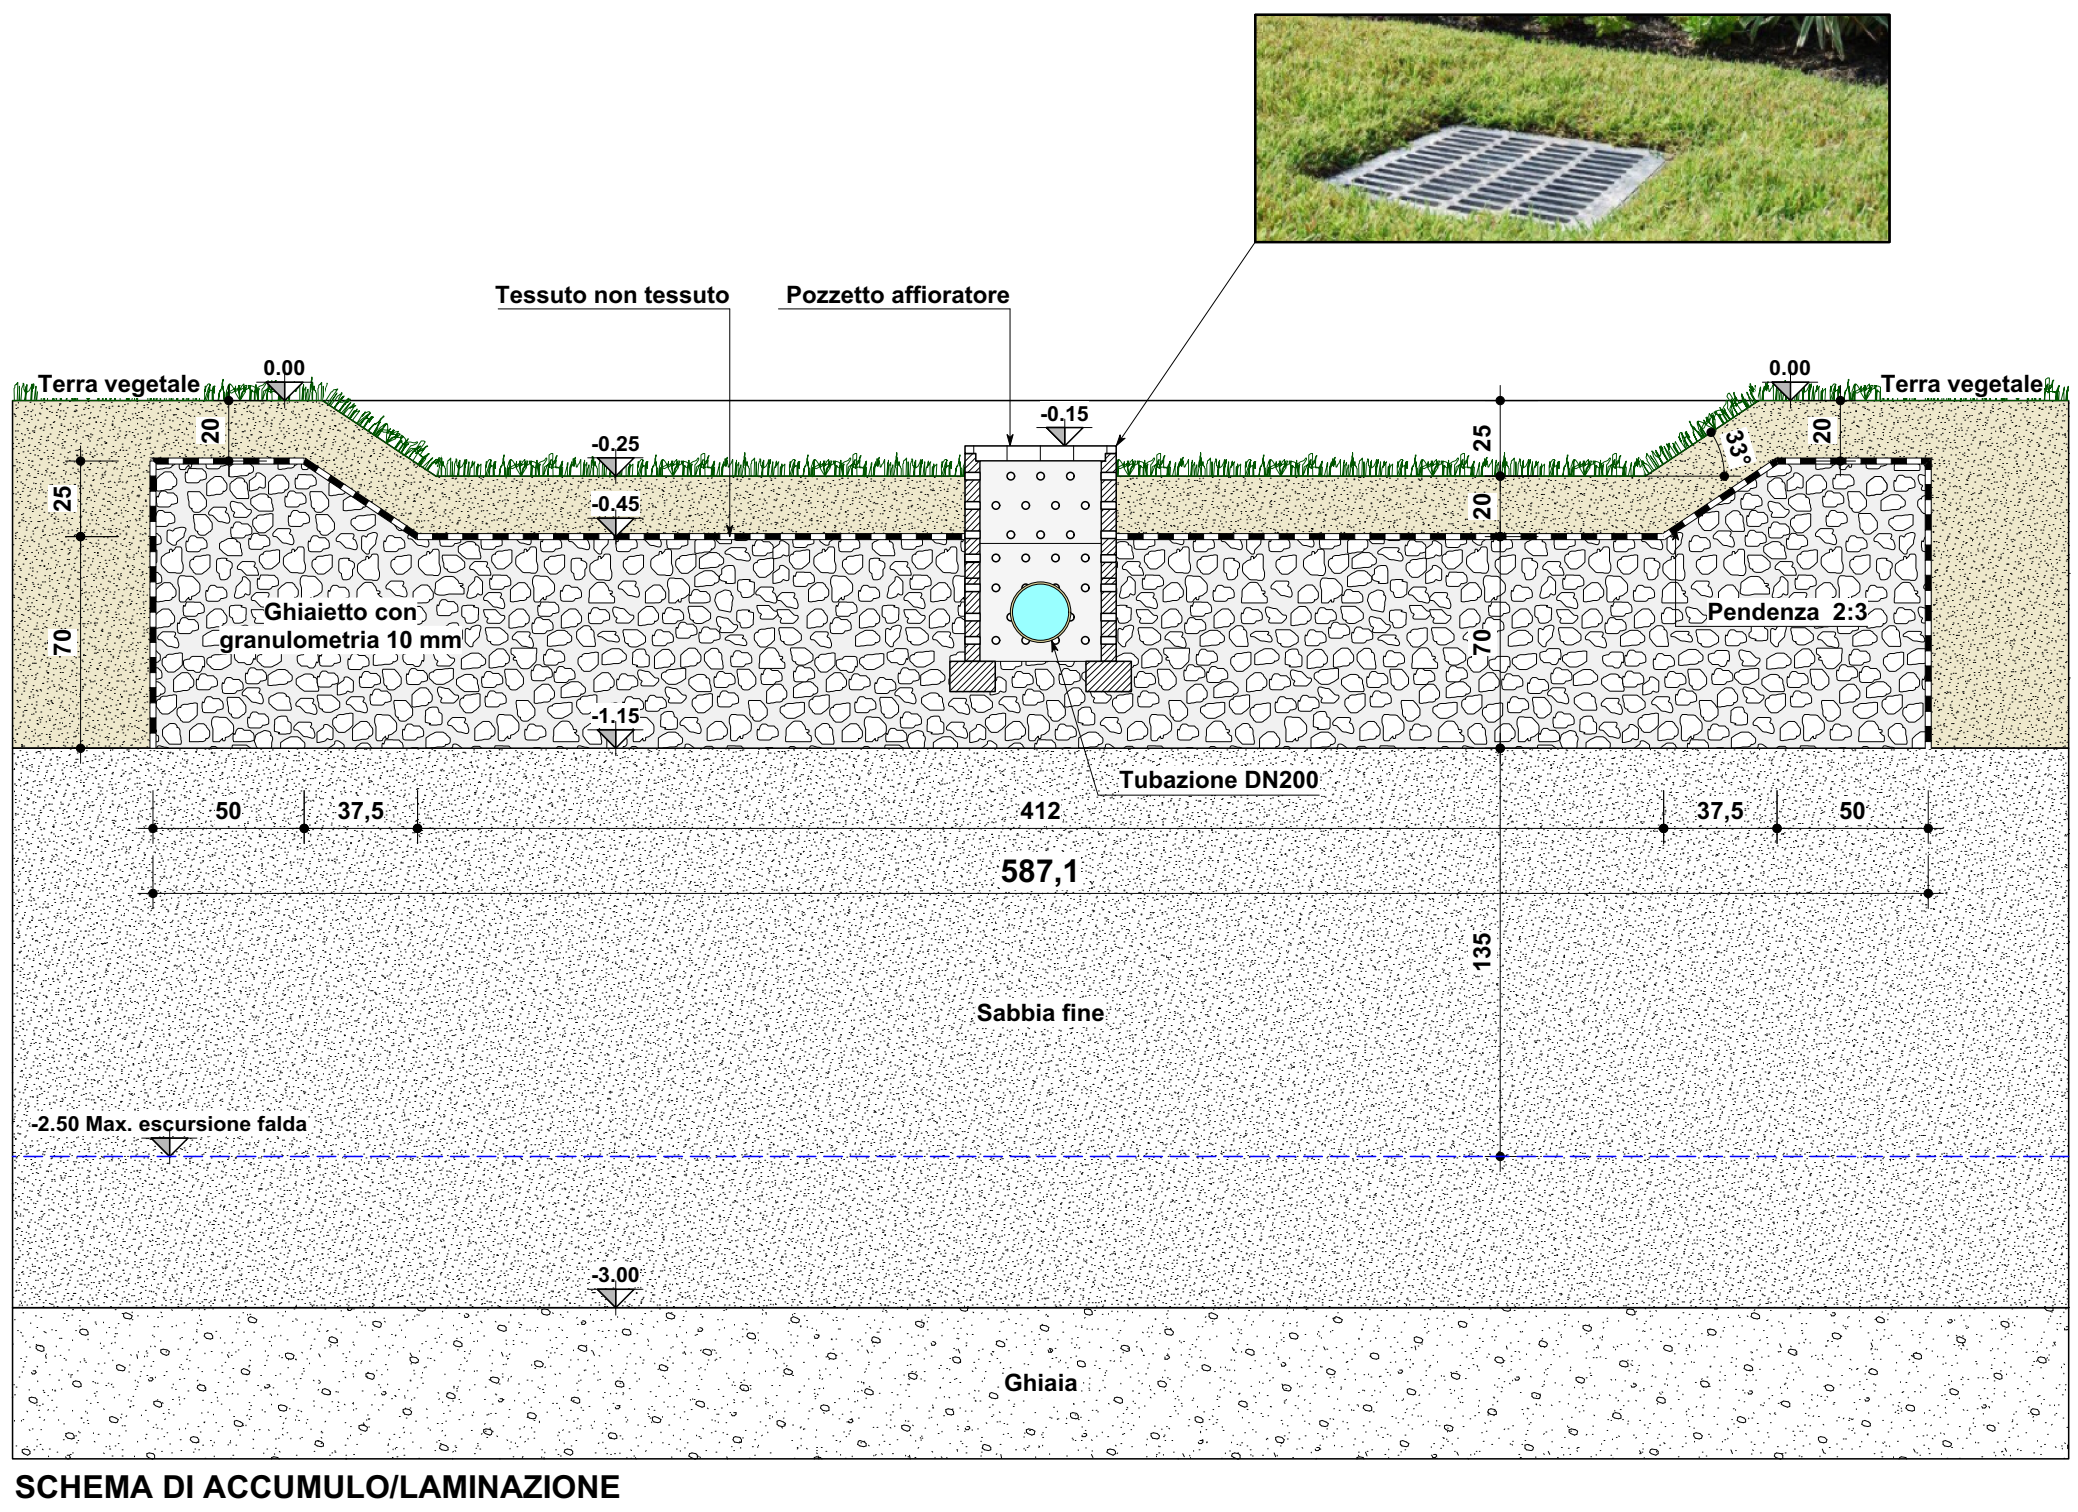
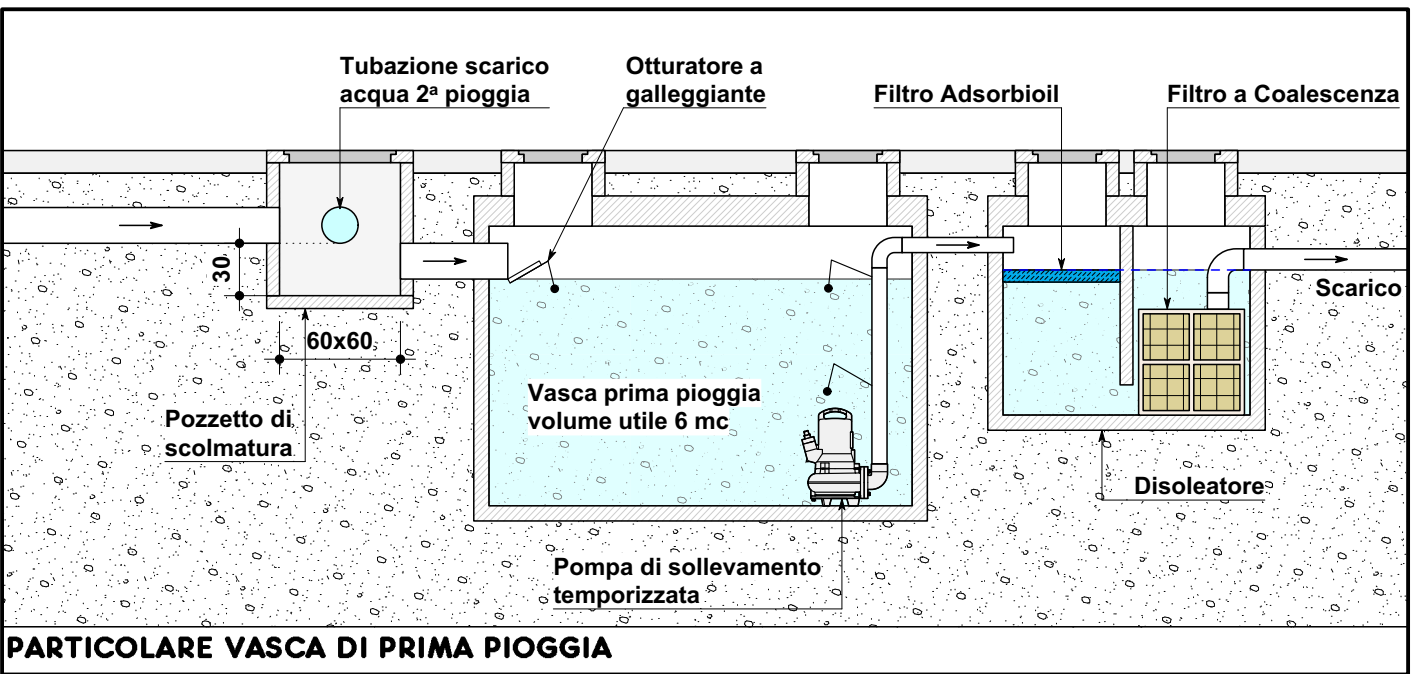
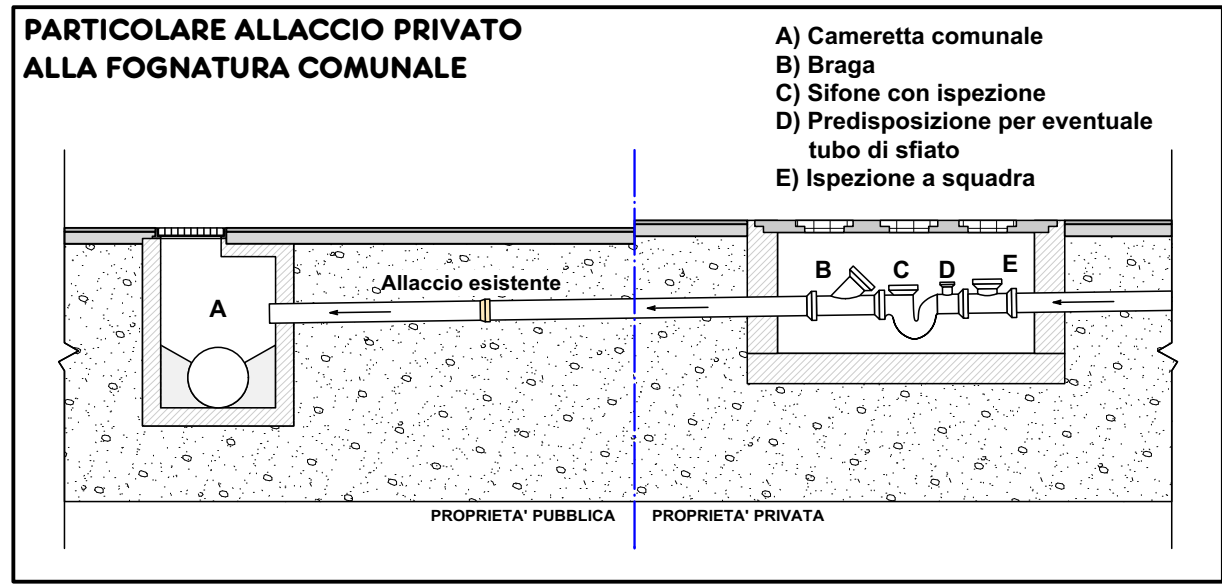


**SCHEMA DI BACINO FOGNATURE RETE ACQUE METEORICHE**  
Scala 1 : 100

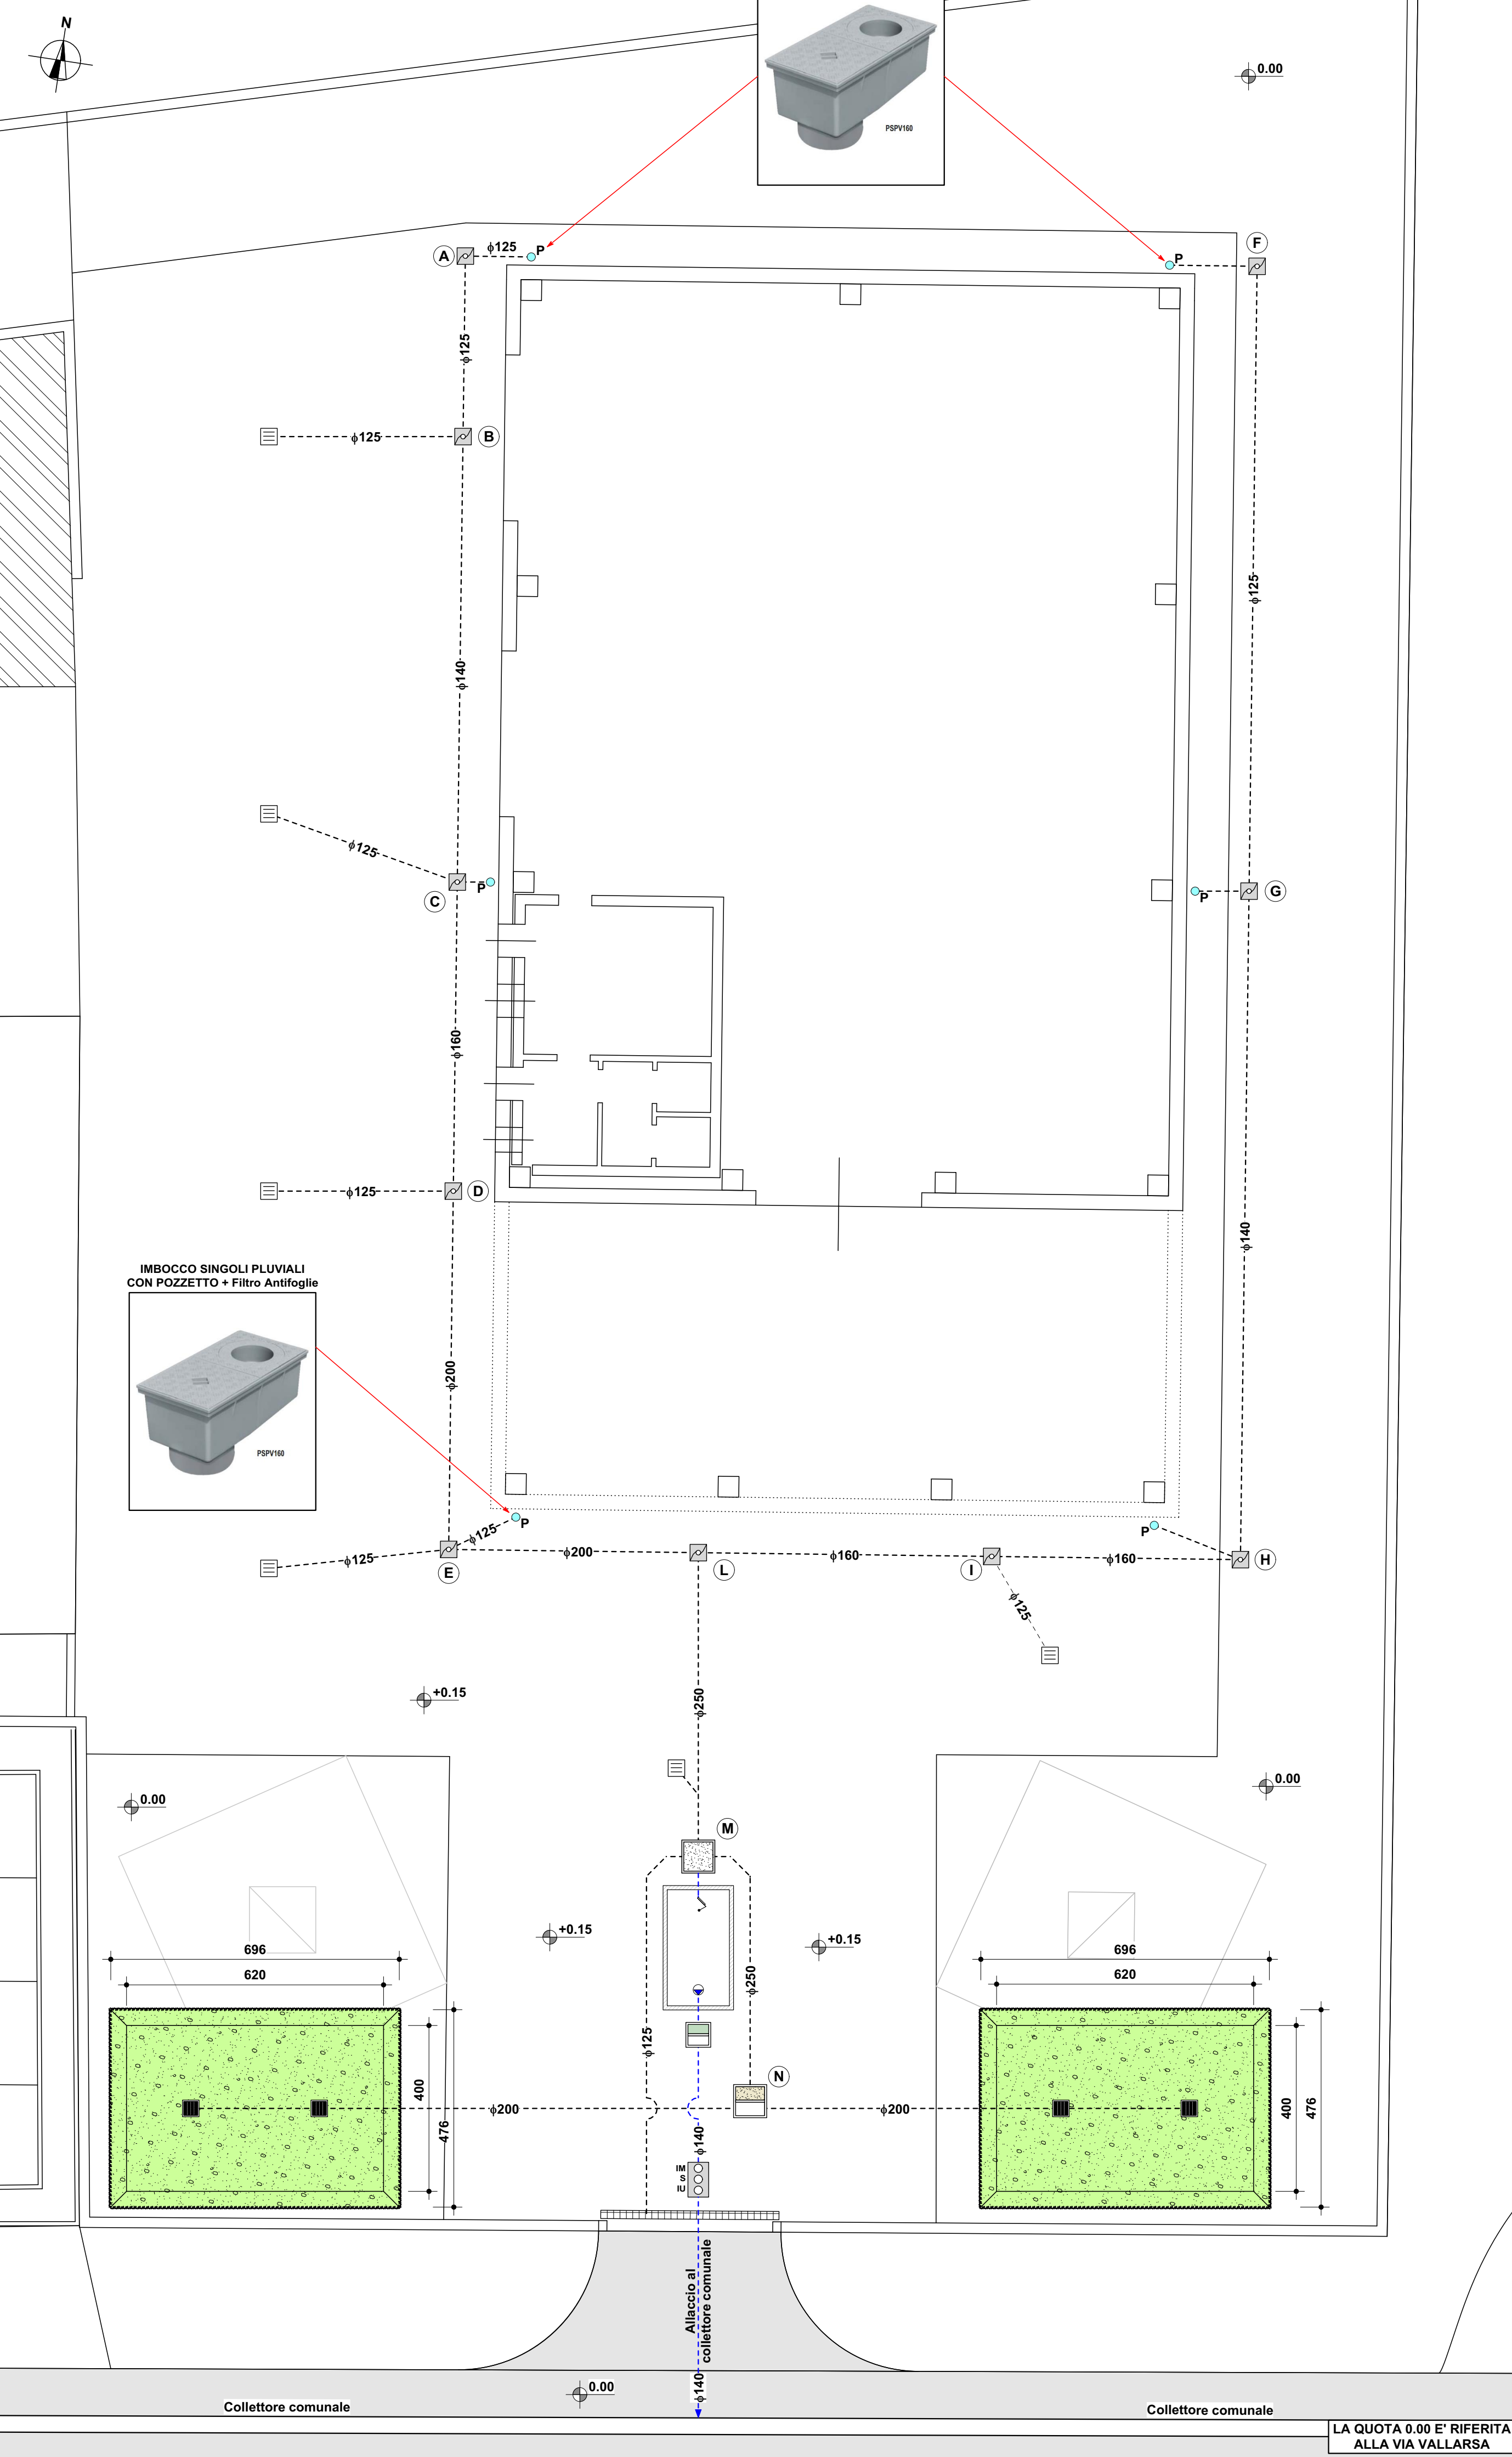



**PLANIMETRIA SUPERFICI**  
Scala 1 : 100

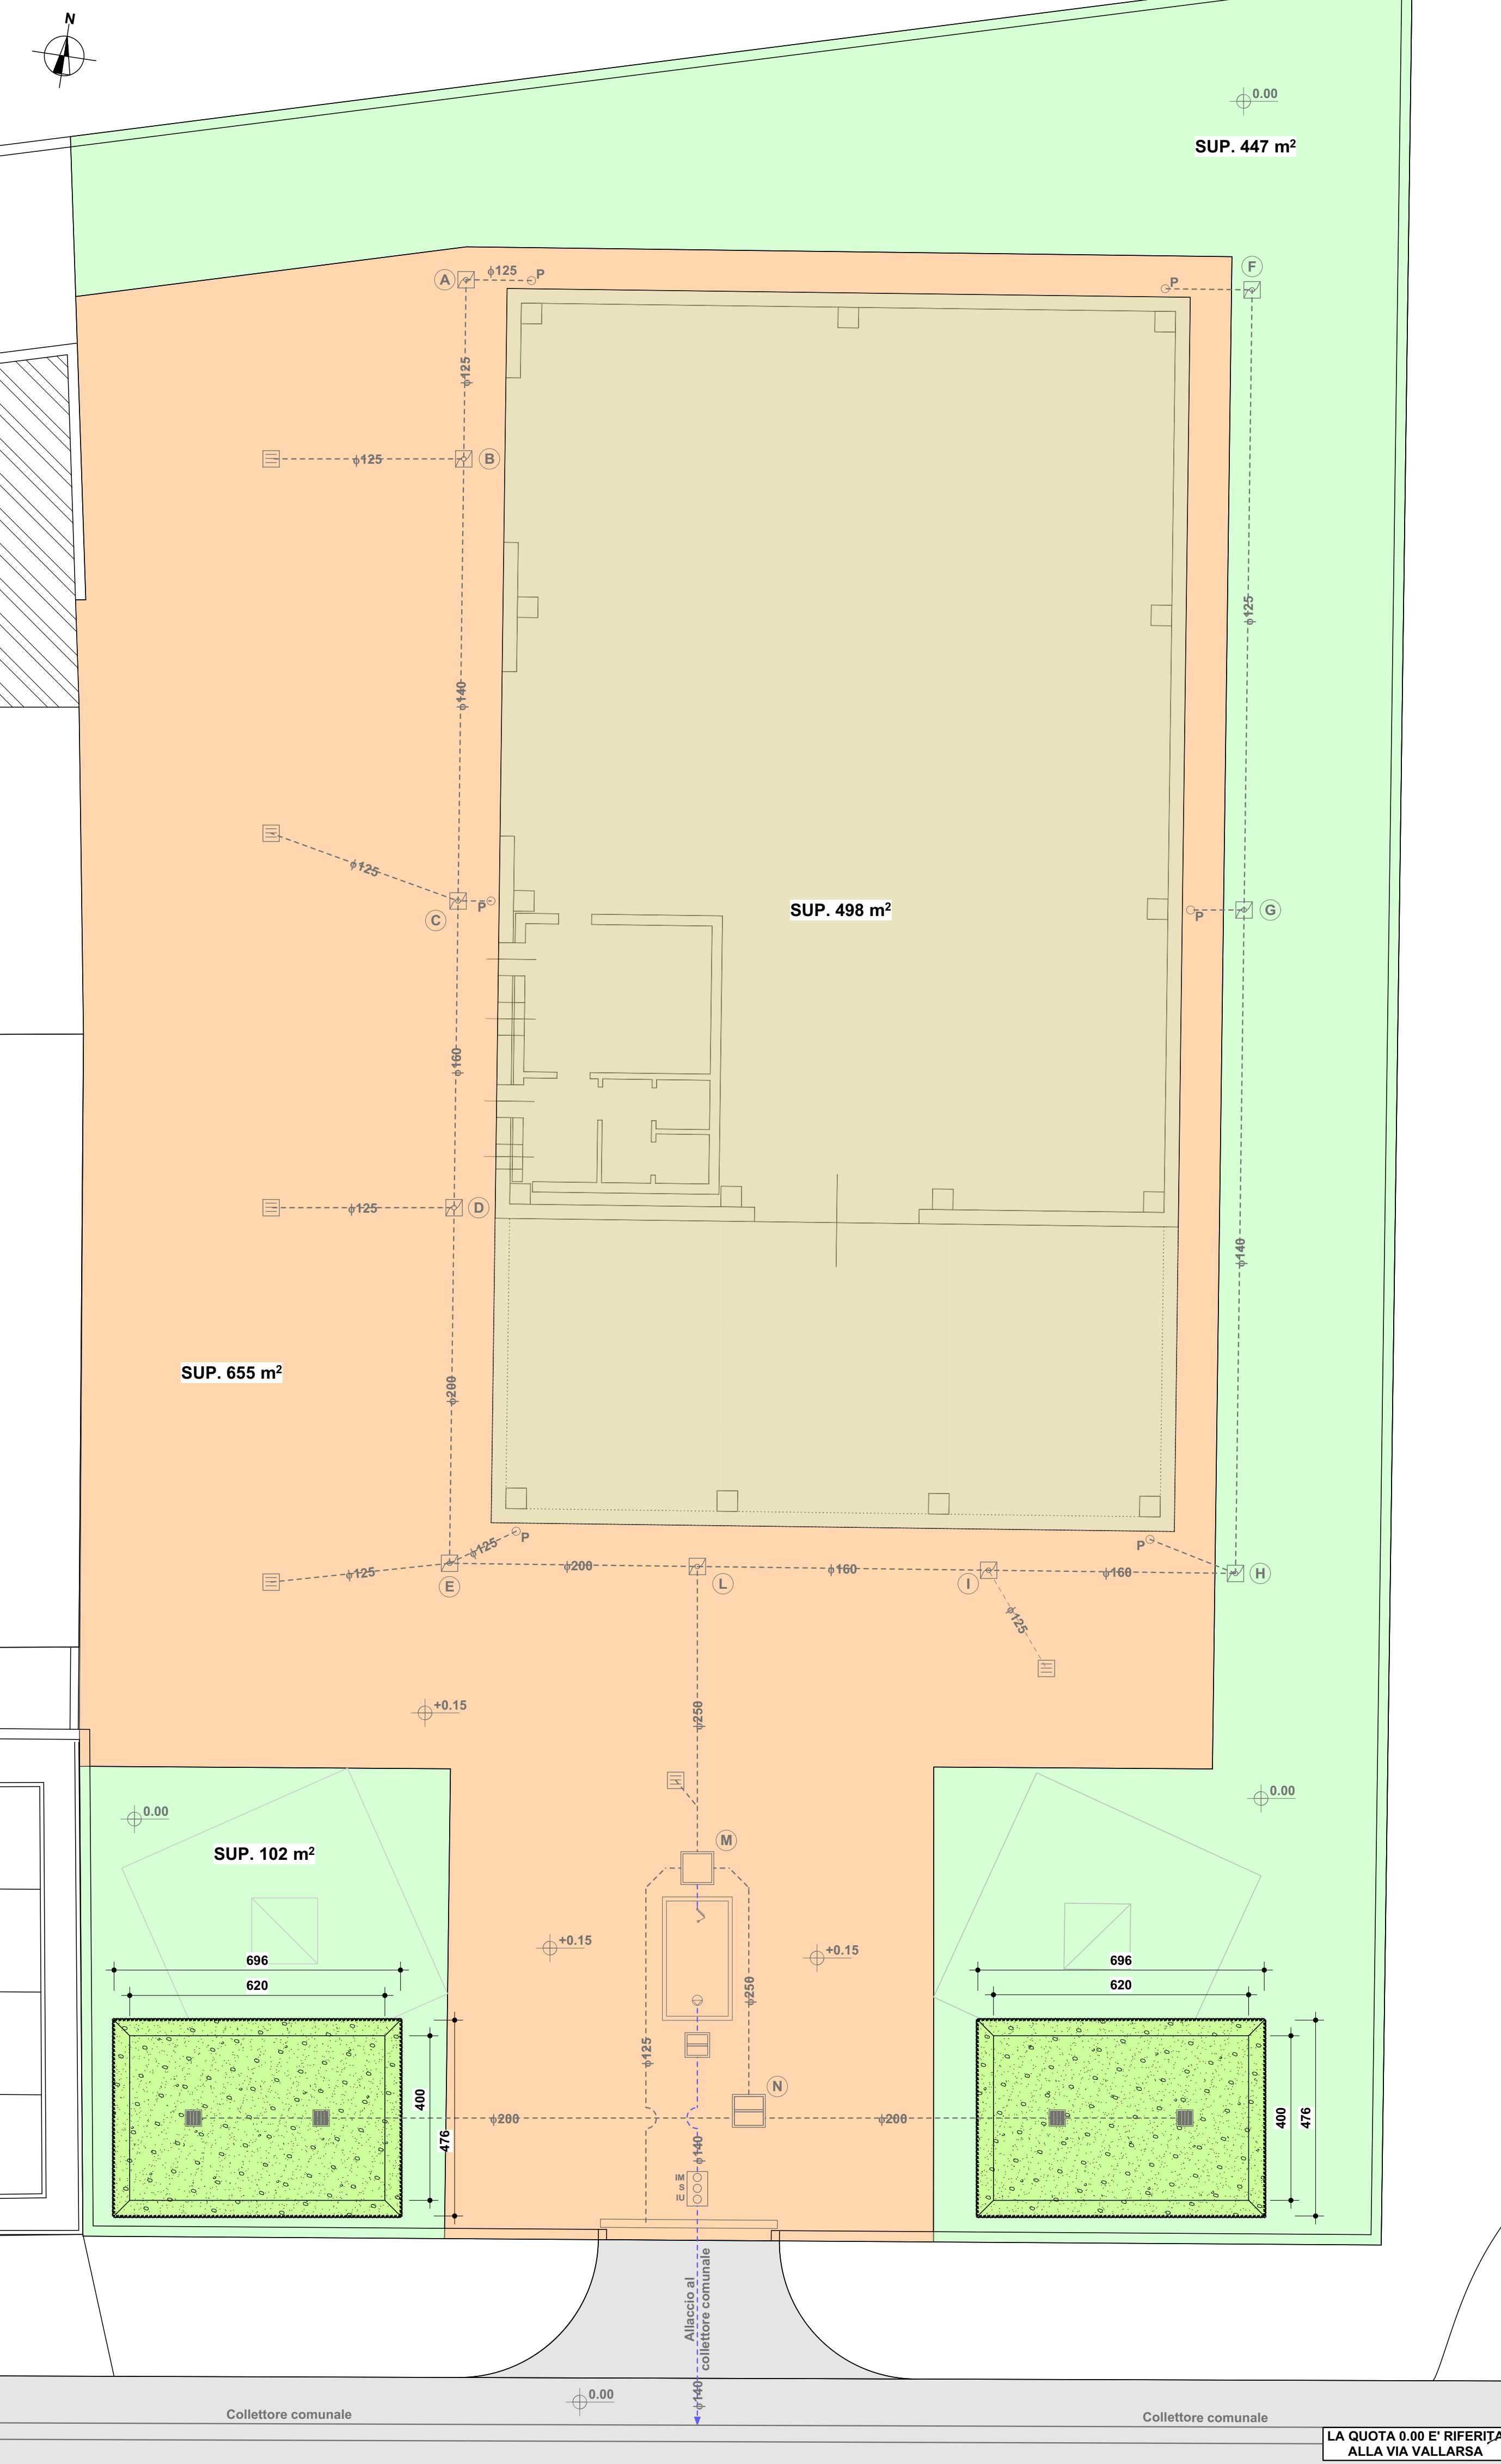

| LEGENDA OPERE FOGNARIE |                                                        |                                  |
|------------------------|--------------------------------------------------------|----------------------------------|
|                        | CAMERETTA DI ISPEZIONE                                 | RETE ACQUE METEORICHE IN P.V.C.  |
|                        | S = SIFONE                                             |                                  |
|                        | M = ISPEZIONE MUNICIPALE                               |                                  |
|                        | POZZETTO AFFIATORE DISPERDENTE SENZA FONDO CON GRIGLIA | POZZETTO SCOLMATORE              |
|                        | POZZETTO CADITOIO PER ACQUE METEORICHE                 | POZZETTO DISOLEATORE             |
|                        | POZZETTO ANTIFOIE                                      |                                  |
|                        | PLUVIALE 100 CON POZZETTO ANTIFOIE                     | POZZETTO DISSABBIATORE           |
|                        | RETE ACQUE DI PRIMA PIOGGIA IN P.V.C.                  | GRIGLIE RACCOLTI ACQUA METEORICA |

| LEGENDA |                                       |
|---------|---------------------------------------|
|         | TETTI ED EDIFICI 498.00 m²            |
|         | PAVIMENTAZIONI SU SOLETTE 655.00 m²   |
|         | AREE VERDI (Non collettate) 549.00 m² |
|         | TOTALE SUPERFICIE LOTTO 1702.00 m²    |
|         | COEFFICIENTE MEDIO PONDERALE q 0.677  |

BACINI DRENANTI

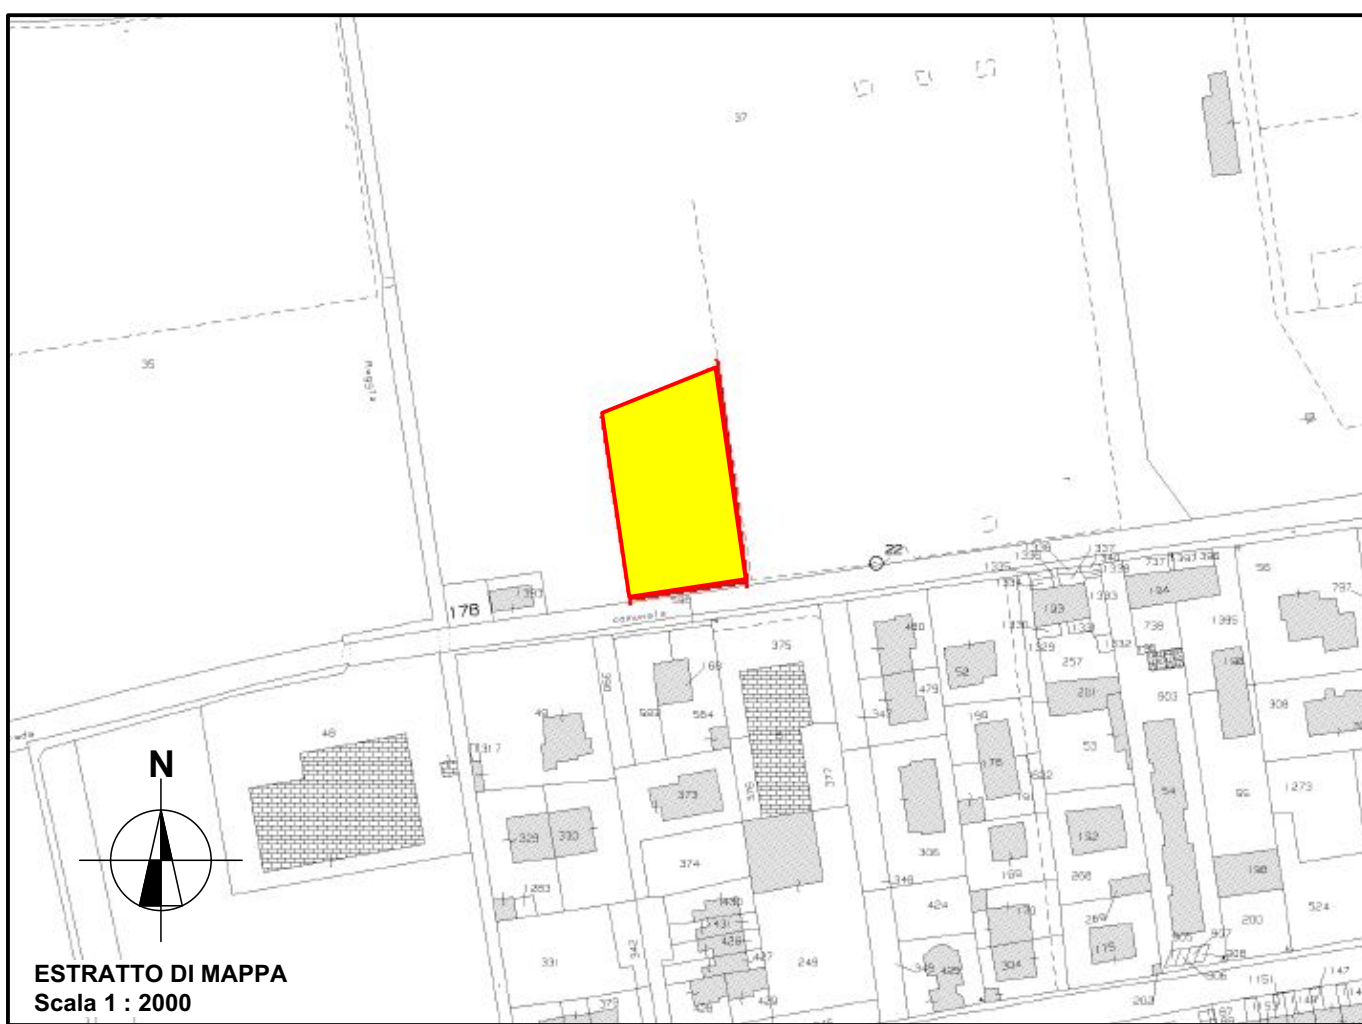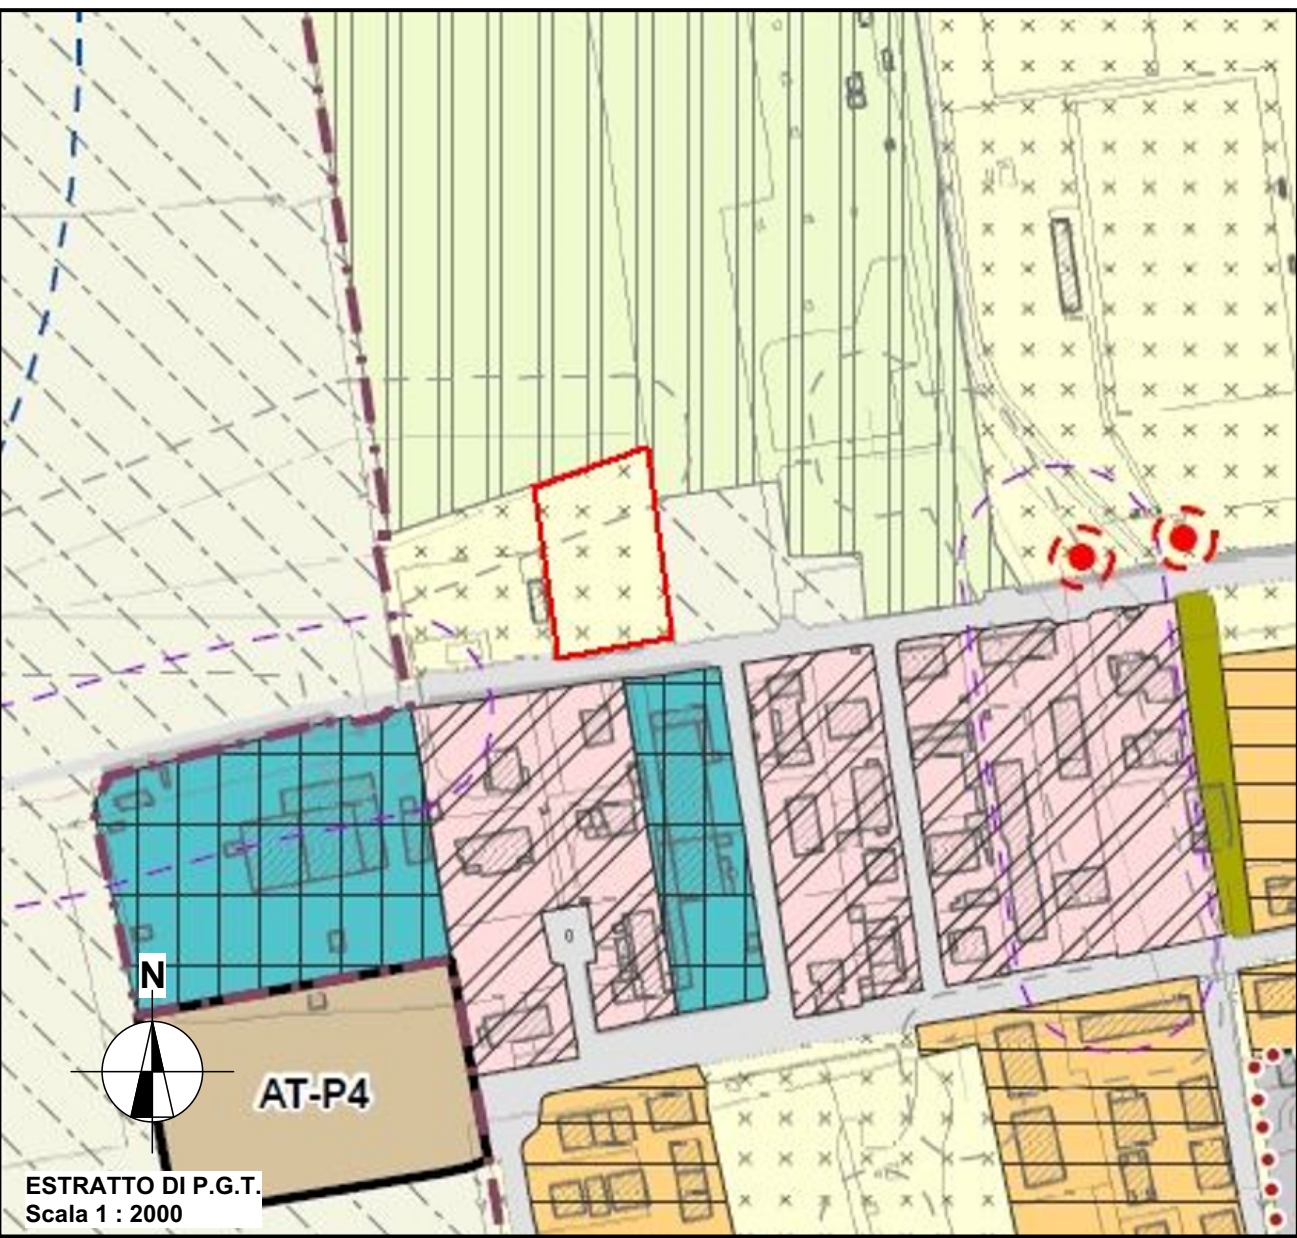

|   |  |                                                    |  |
|---|--|----------------------------------------------------|--|
| STUDIO ARN ENGINEERING<br>Dott. Ing. <b>MAURO PROVANA</b><br>PROVANA & ASSOCIATI<br>Via V. Veneto, 10 - 25100 BRESCIA<br>Tel. 030/2111111 - Fax 030/2111112<br>www.provana.it |  | COMUNE: <b>SERGNANO</b><br>PROVINCIA DI CREMONA    |  |
| PROGETTO DI AMPLIAMENTO DEL CENTRO COMUNALE DI RACCOLTA RIFIUTI SITO IN VIA VALLARSA                                                                                          |  | COMITENTE:<br>Amministrazione comunale di SERGNANO |  |
| PROGETTISTA OPERE DI INGENUARIA IDRAULICA   |  | INVARIANZA IDRAULICA                               |  |
| ORDINE INGEGNERI<br>PROVINCIA DI CREMONA<br>Dott. Ing. <b>MAURO PROVANA</b><br>Via V. Veneto, 10 - 25100 BRESCIA<br>Tel. 030/2111111 - Fax 030/2111112<br>www.provana.it      |  | RETE ACQUE METEORICHE                              |  |
| REV. N. 2   |  | DATA: 2 NOVEMBRE 2023                              |  |
| SCALA ORIGINALE: 1 : 100   |  | CONFEZIONE: ASS-CSE                                |  |